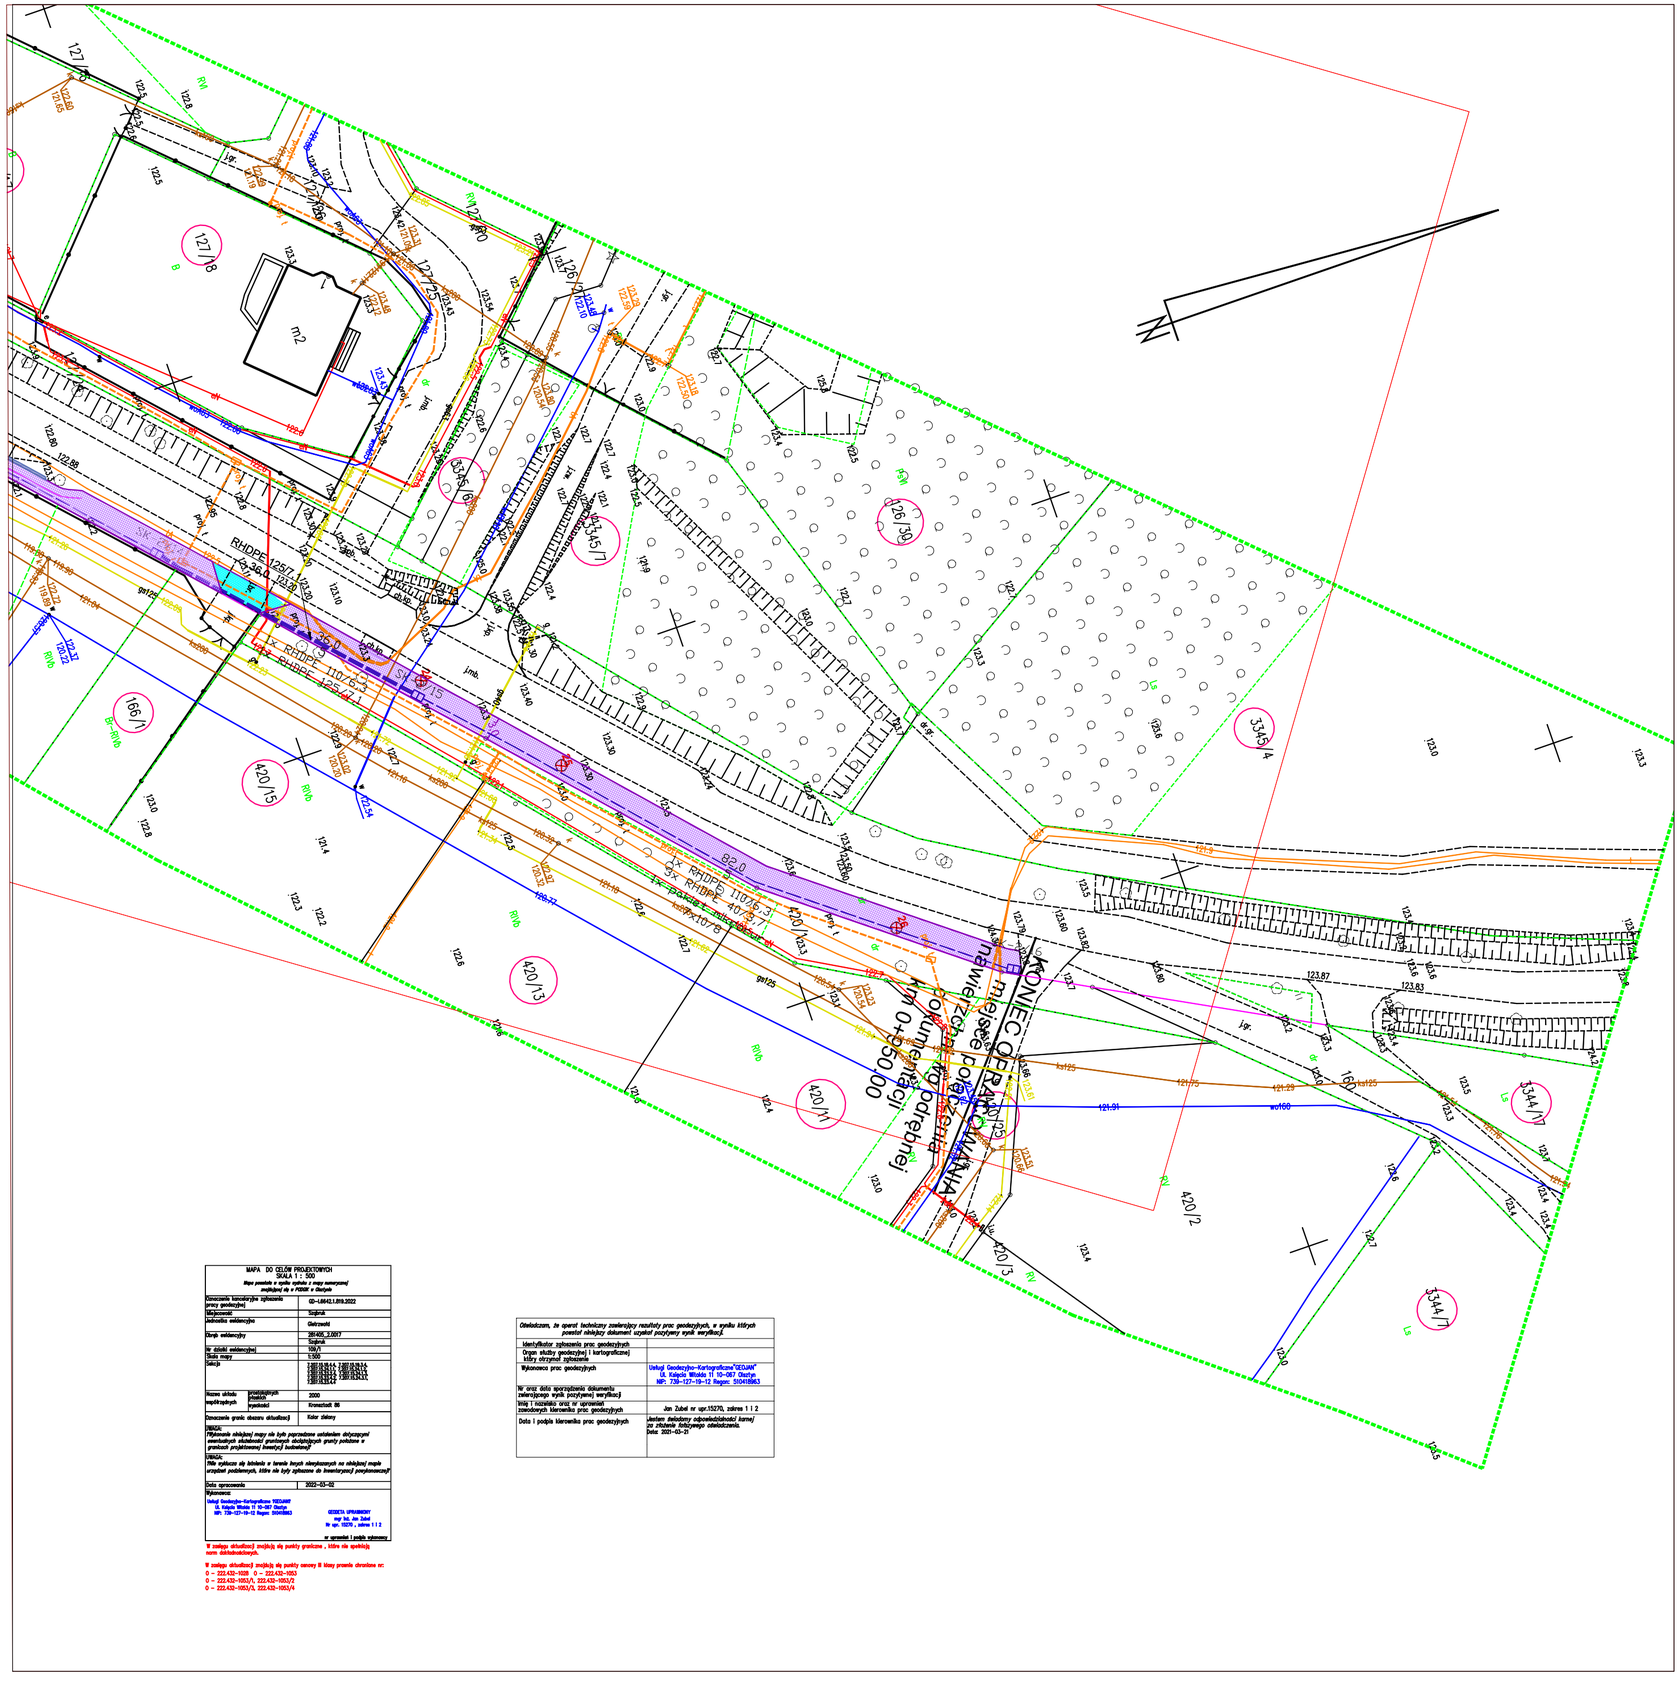
127/8
m2
166/1
420/15
420/13
420/11
420/12
420/2
420/3
334/6
334/7
326/39
334/5/4
334/7
334/7
160
SK 2x RHDPE 110/6,3
SK 2x RHDPE 125/7,1